
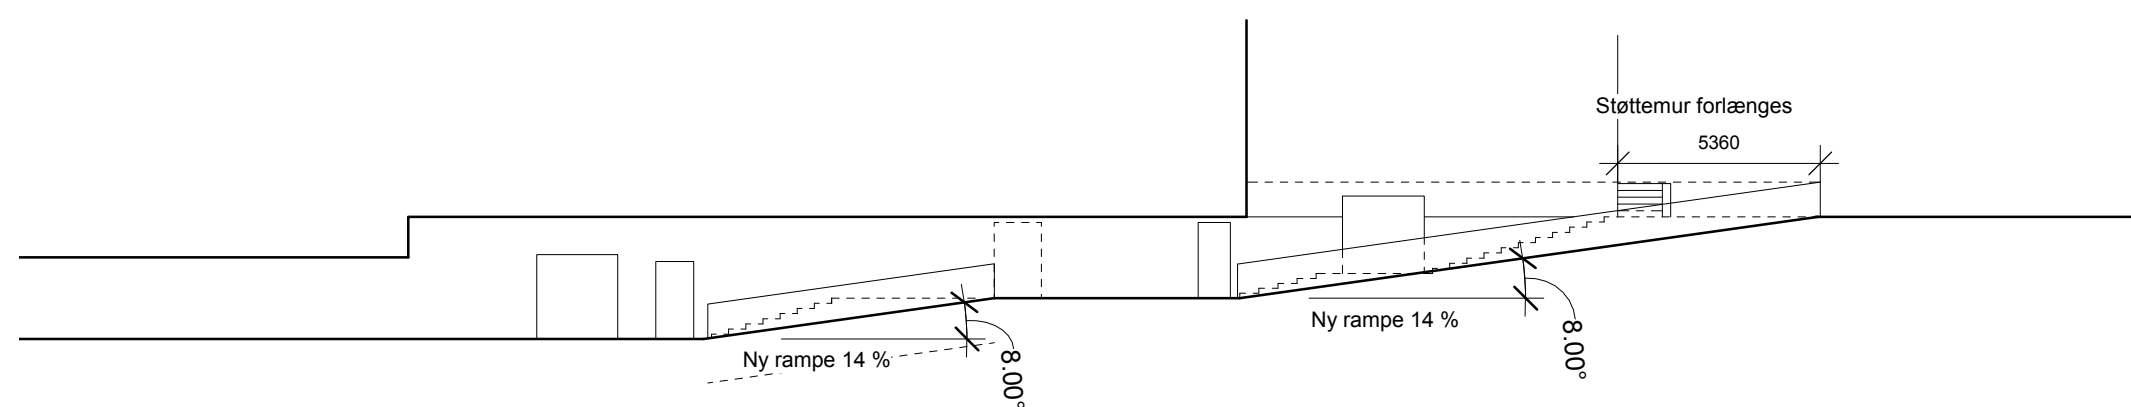
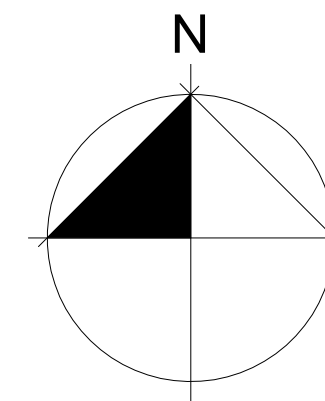


note:

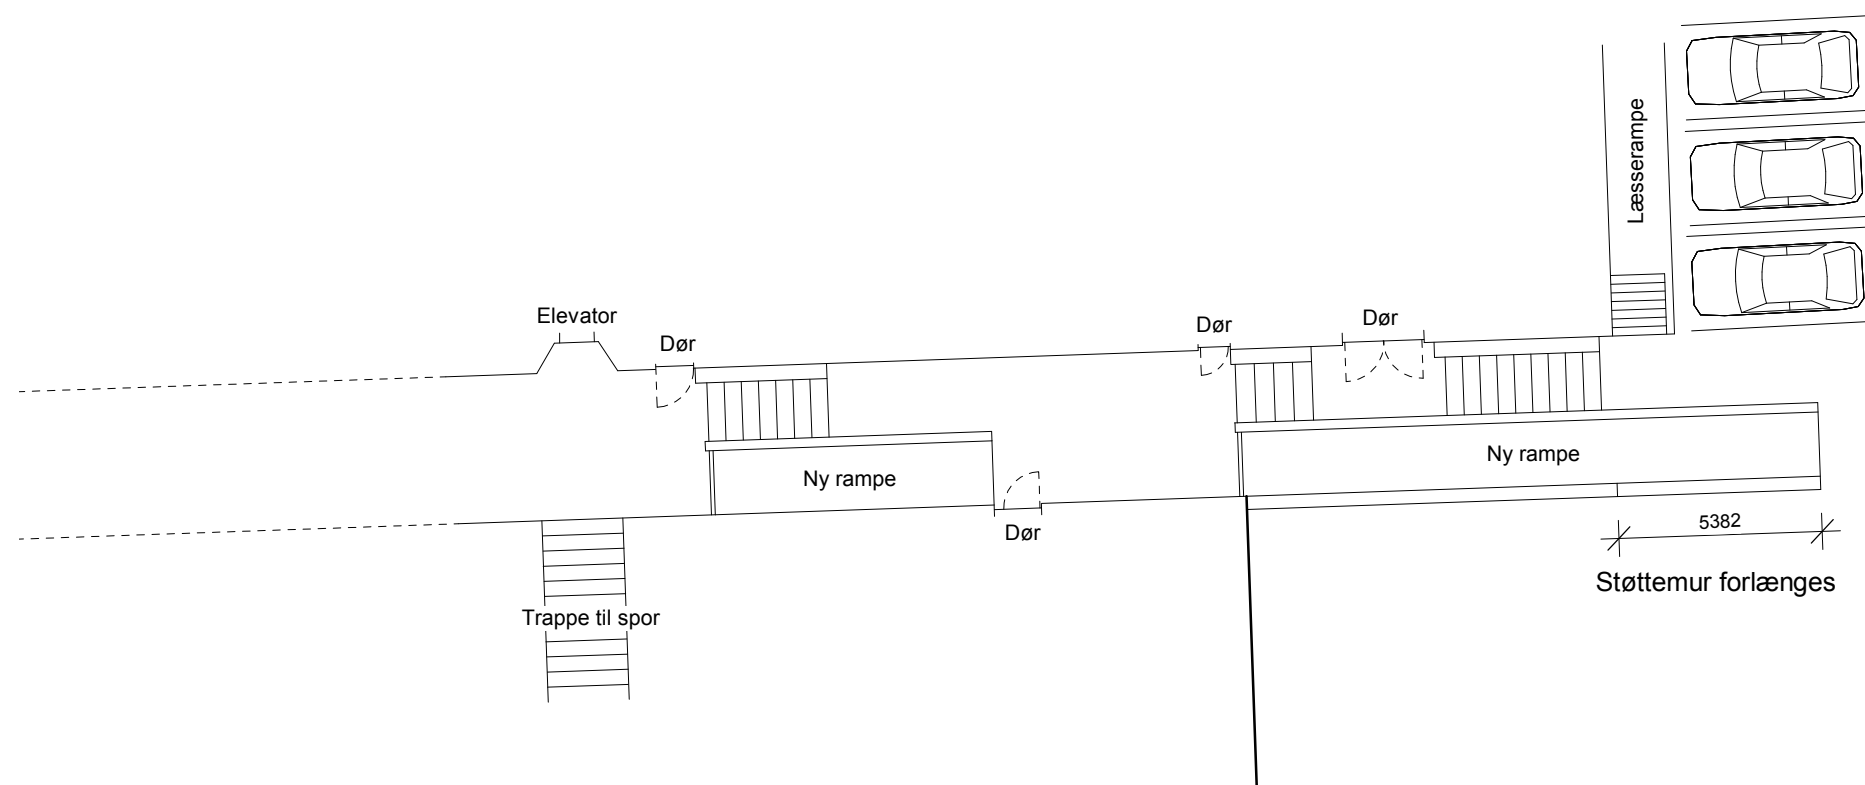

Principsnit i ny rampe - ØST

■ Tegnestuen Mejeriet A/S
Kolding Aapark 1
DK 6000 Kolding

Matr. nr: x
Ejerlav: x

sags nr: 0001
tegnet af: Author
dato: 09/14/17
mål: 1 : 200
rev. dato:

emne:
Forslag til ny rampe - øst

tegn. nr: